

Bureau palettisable

Assemblage avec portique

Ref: DINM107

Ind: 0


Feuille : 1 / 7

Visa :

Date de création: 24/07/2020

Date de modification : 30/03/2021

No. ARTICLE	NUMERO DE PIECE	DESCRIPTION	QTE
1	grand angle		1
2	grand angle		1
3	grand angle		1
4	grand angle		1
5	DIPF008-sommier		1
6	Vis autoperceuse TH 6.3x25		14
7	Vis autoperceuse TH 4.8x19		2
8	Vis métaux TH M6x30		4
9	Rondelle plate 6		16
10	Ecrou M6		12
11	Tige fileté M6	Long. 200	3
12	Tige fileté M6	Long. 170	1
13	Seuil - couvre joint Romus 2814		3
14	DIPT001-platine poteau provisoire		4
15	Contreventement		12

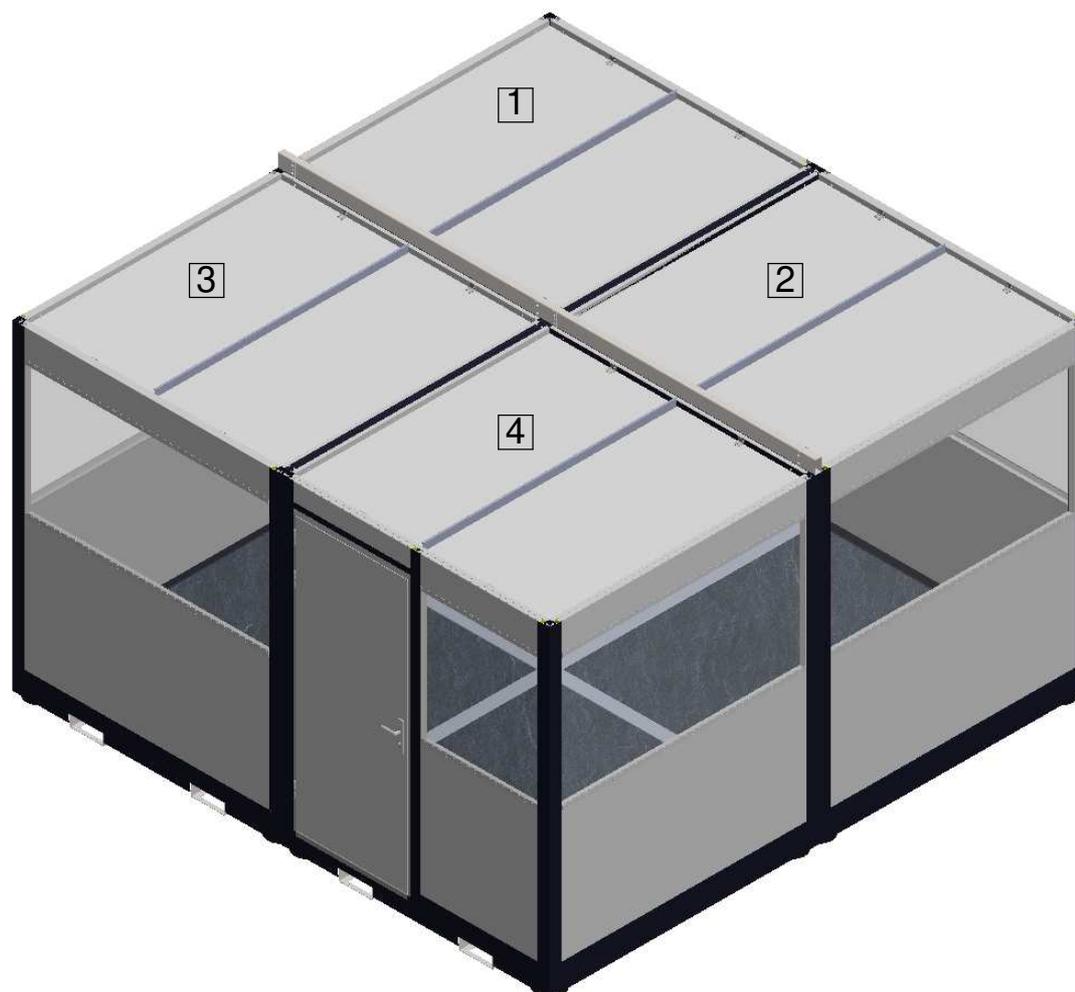

Bureau palettisable

Assemblage avec portique




Ref:DINM107	Ind:0	Feuille : 2 / 7	Visa :
Date de création: 24/07/2020		Date de modification : 30/03/2021	



Bureau palettisable

Assemblage avec portique

Ref: DINM107	Ind: 0	Feuille : 3 / 7	Visa :
Date de création: 24/07/2020		Date de modification : 30/03/2021	

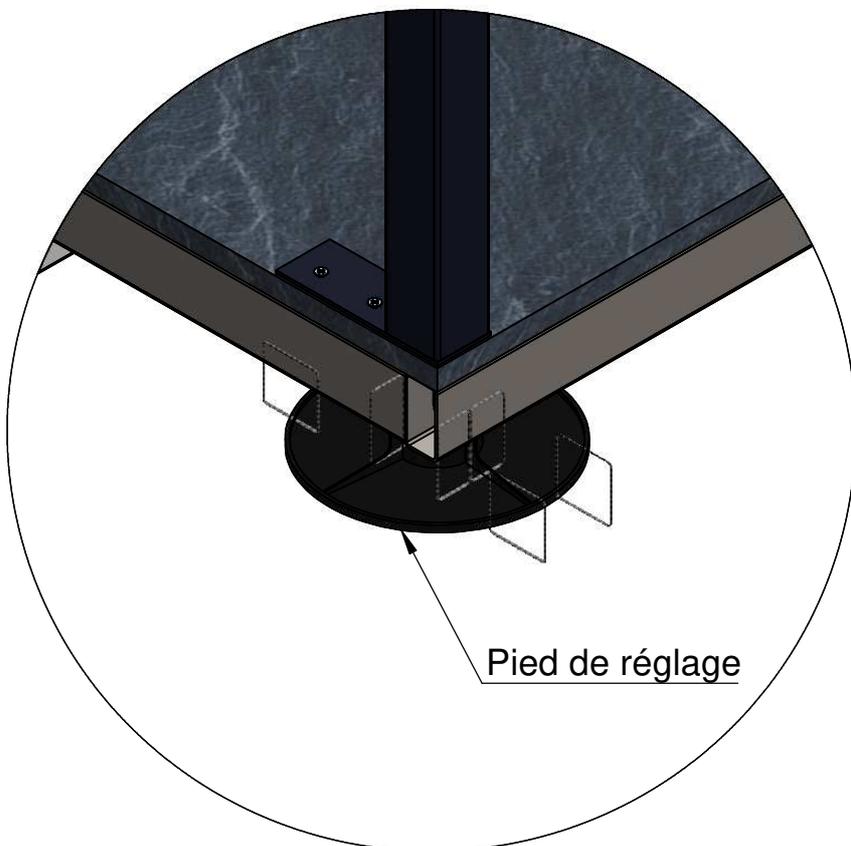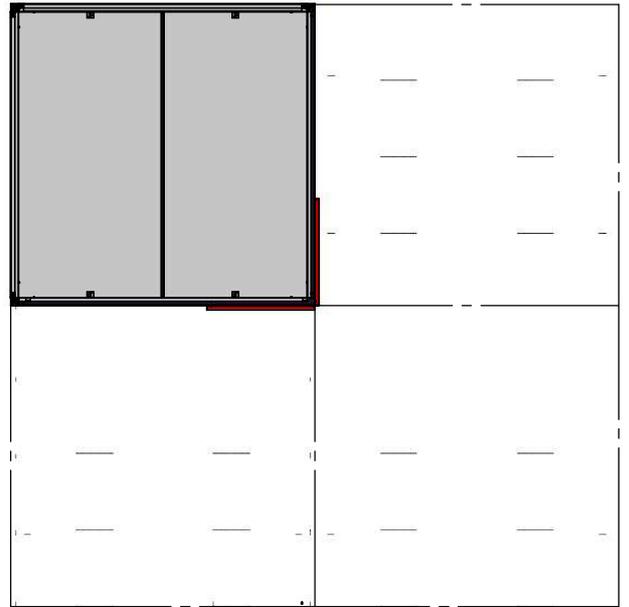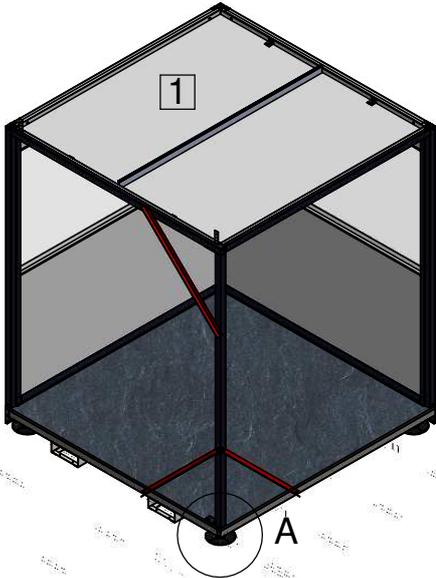

Pied de réglage

DÉTAIL A
ECHELLE 1 : 5

Bureau palettisable

Assemblage avec portique

Ref: DINM107




Ind: 0

Feuille : 4 / 7




Visa :

Date de création: 24/07/2020


Date de modification : 30/03/2021

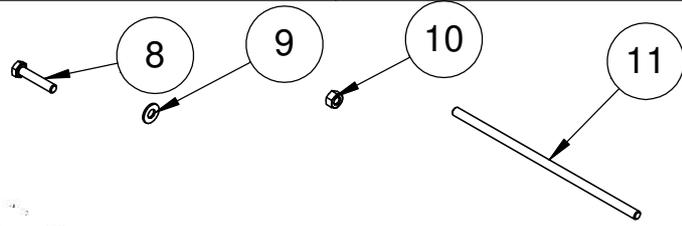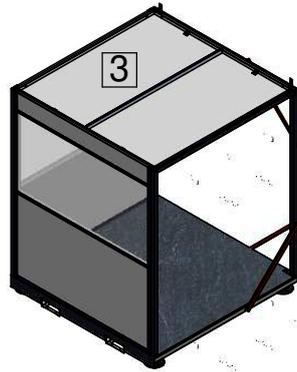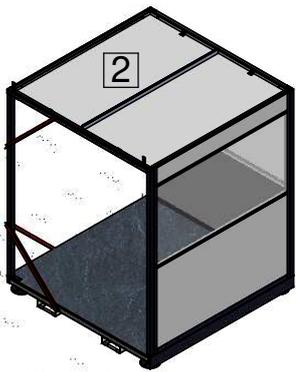

Une fois les deux modules proche. Enlever les contreventements mais uniquement ceux qui sont gênant pour l'assemblage.

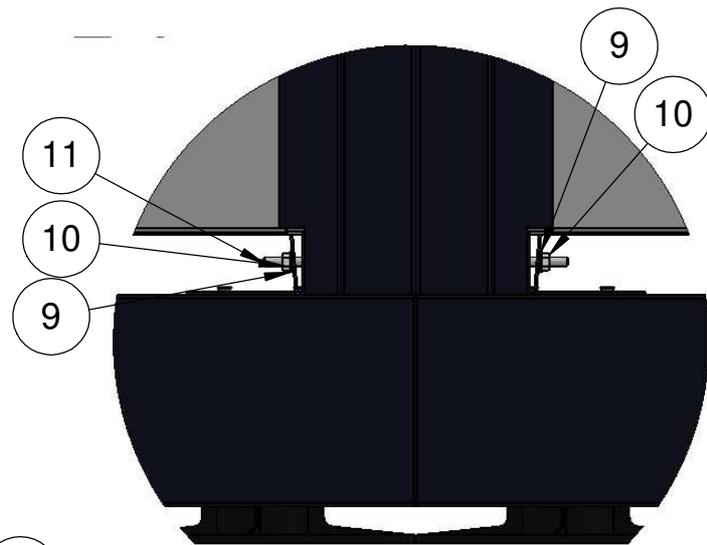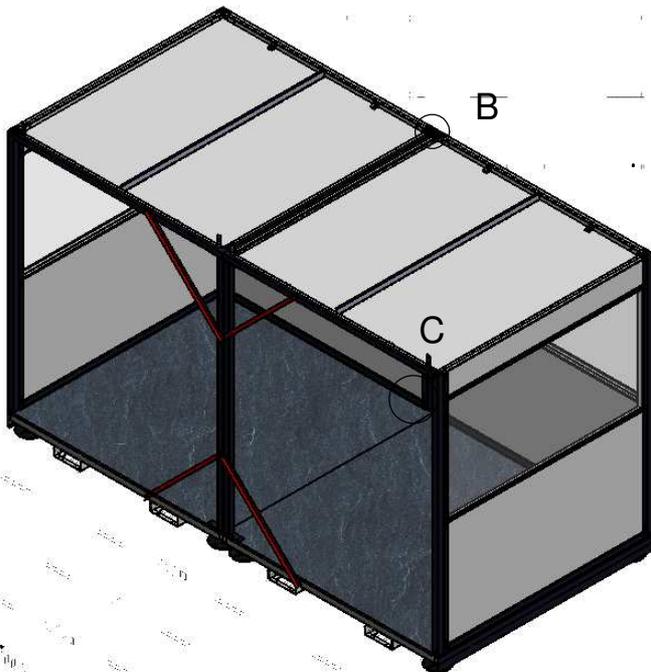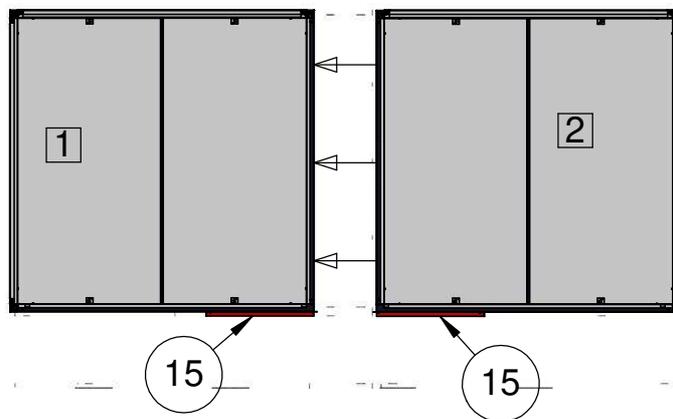

DÉTAIL C
ECHELLE 1 : 5

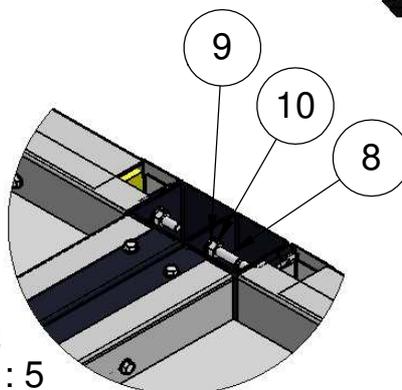

DÉTAIL B
ECHELLE 1 : 5

Bureau palettisable

Assemblage avec portique

Ref:DINM107


Ind:0

Feuille : 5 / 7

Visa :

Date de création: 24/07/2020





Date de modification : 30/03/2021

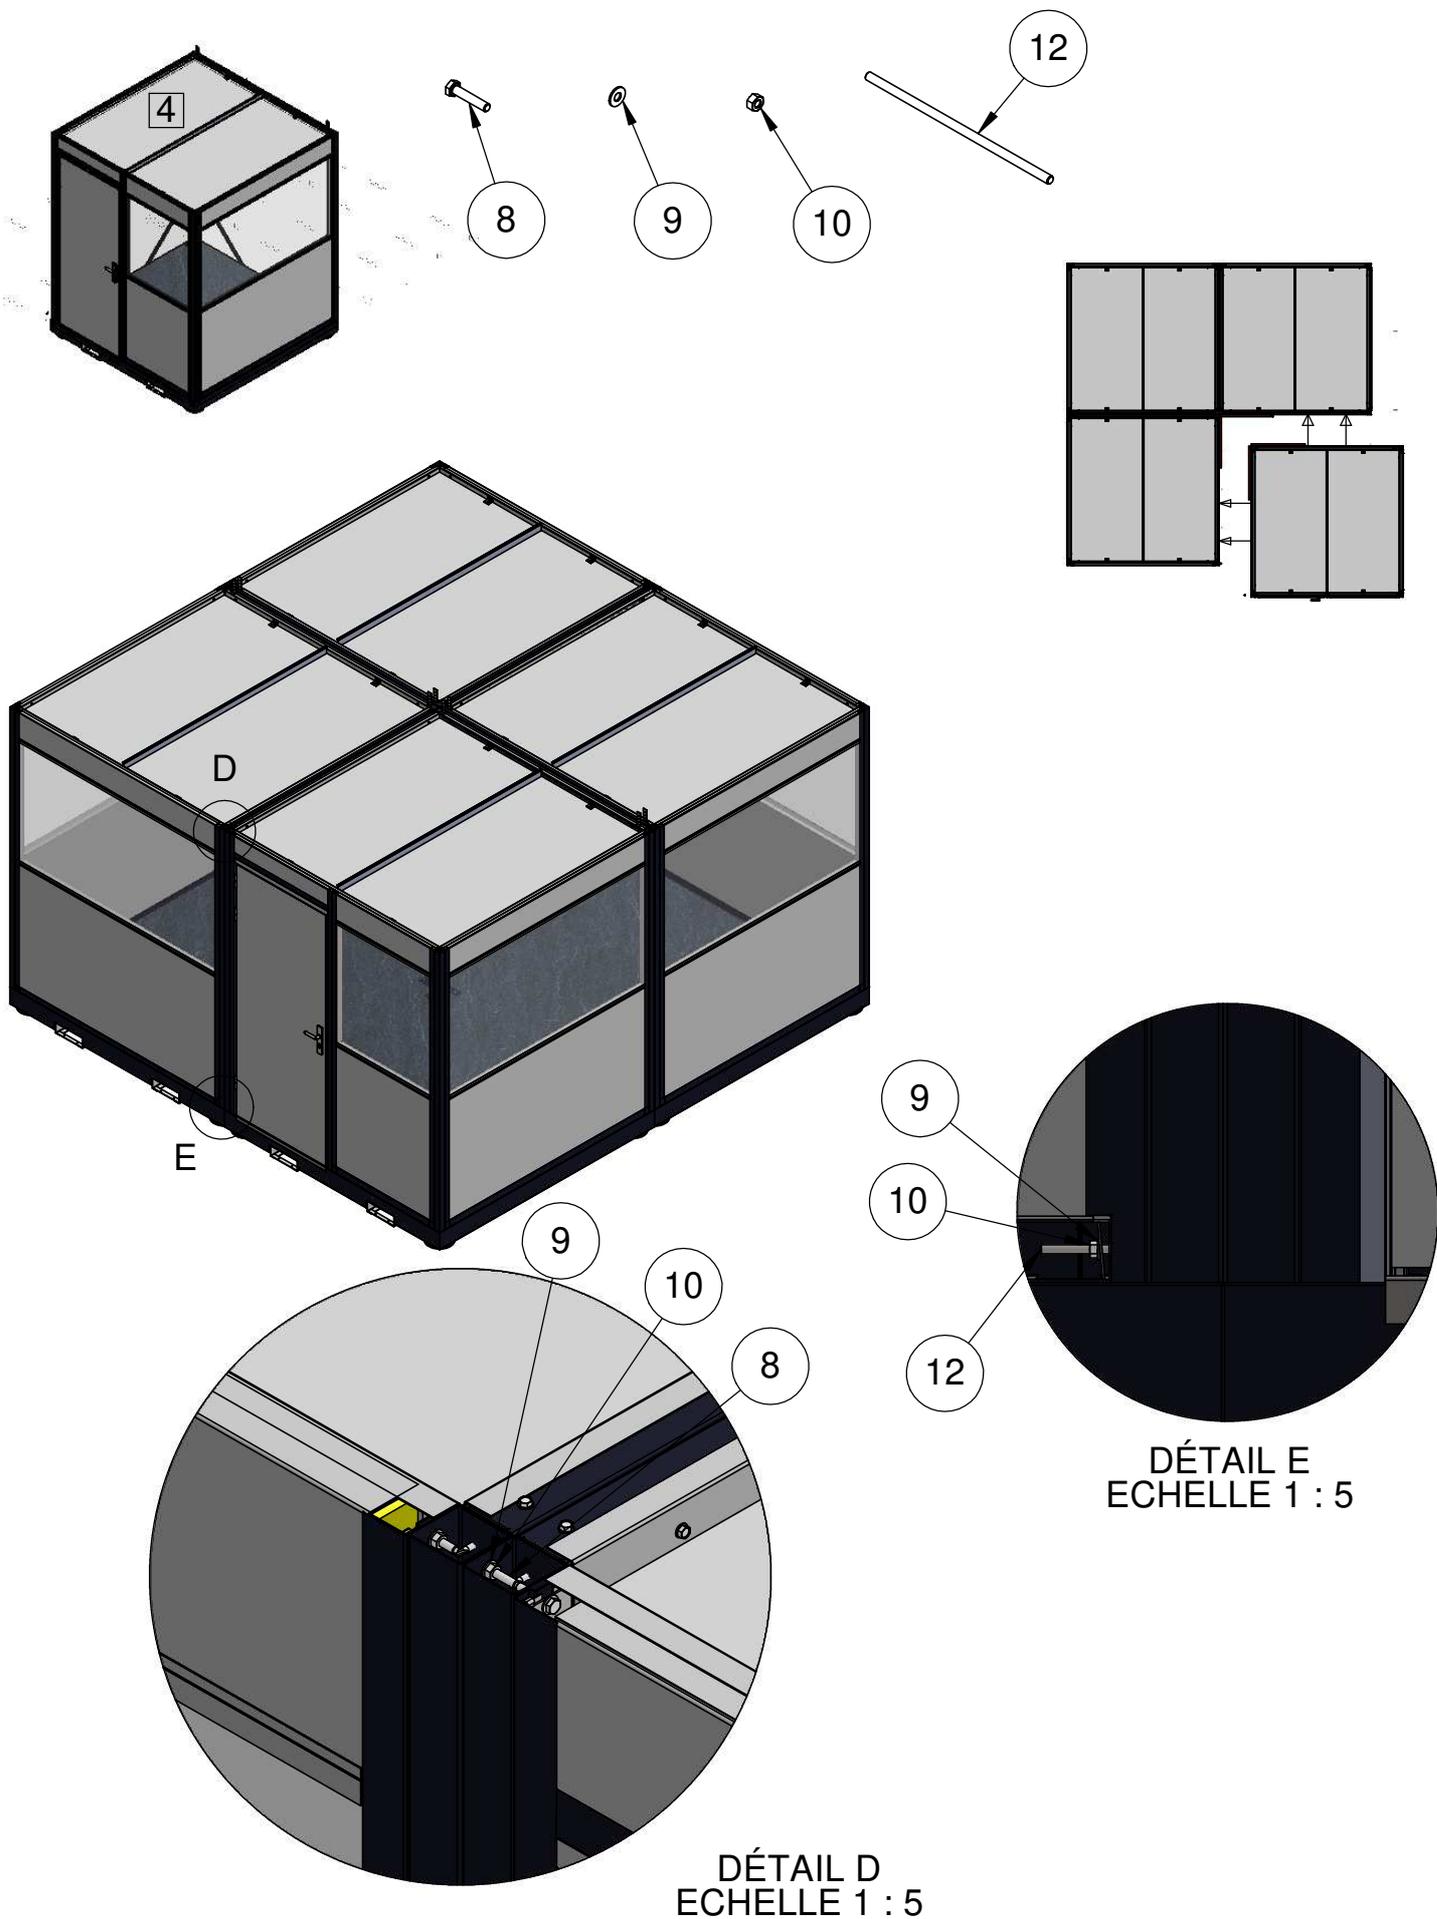

Bureau palettisable

Assemblage avec portique

Ref: DINM107	Ind: 0	Feuille : 6 / 7	Visa :
Date de création: 24/07/2020		Date de modification : 30/03/2021	

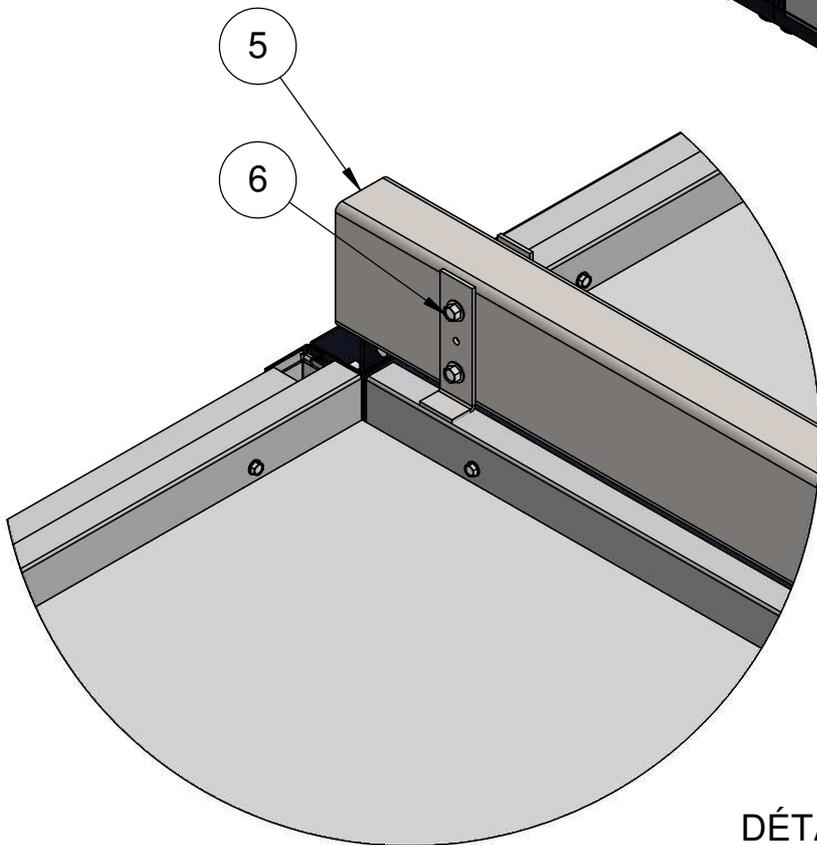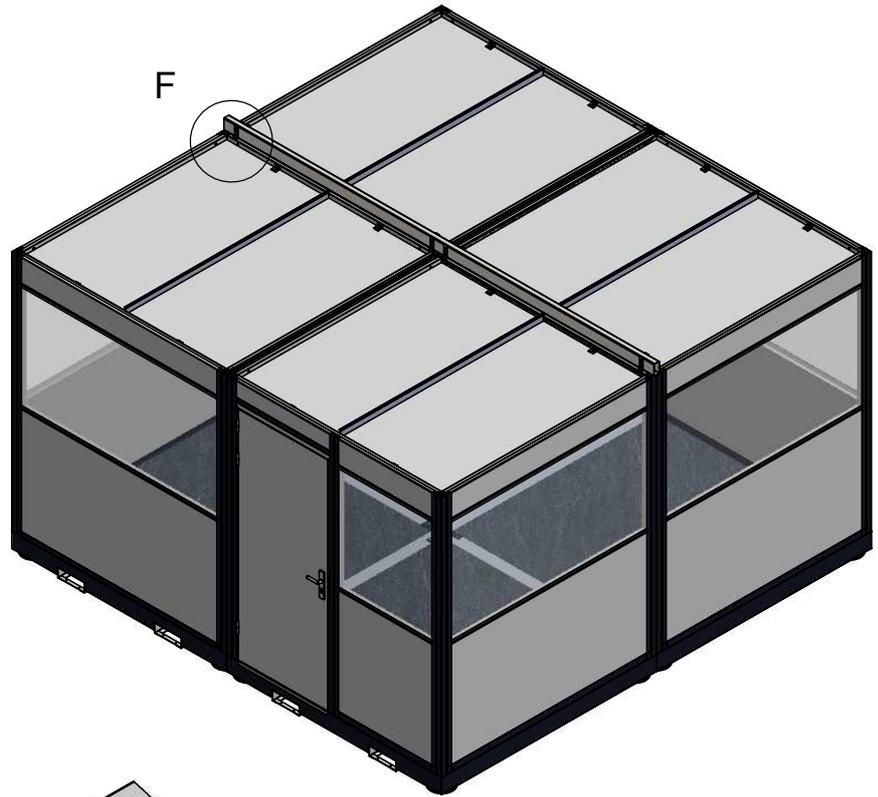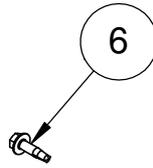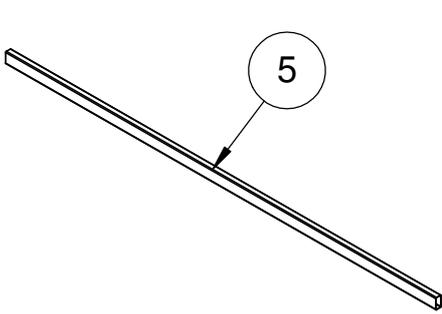


DÉTAIL F
ECHELLE 1 : 5

Bureau palettisable

Assemblage avec portique

Ref:DINM107	Ind:0	Feuille : 7 / 7	Visa :
Date de création: 24/07/2020		Date de modification : 30/03/2021	

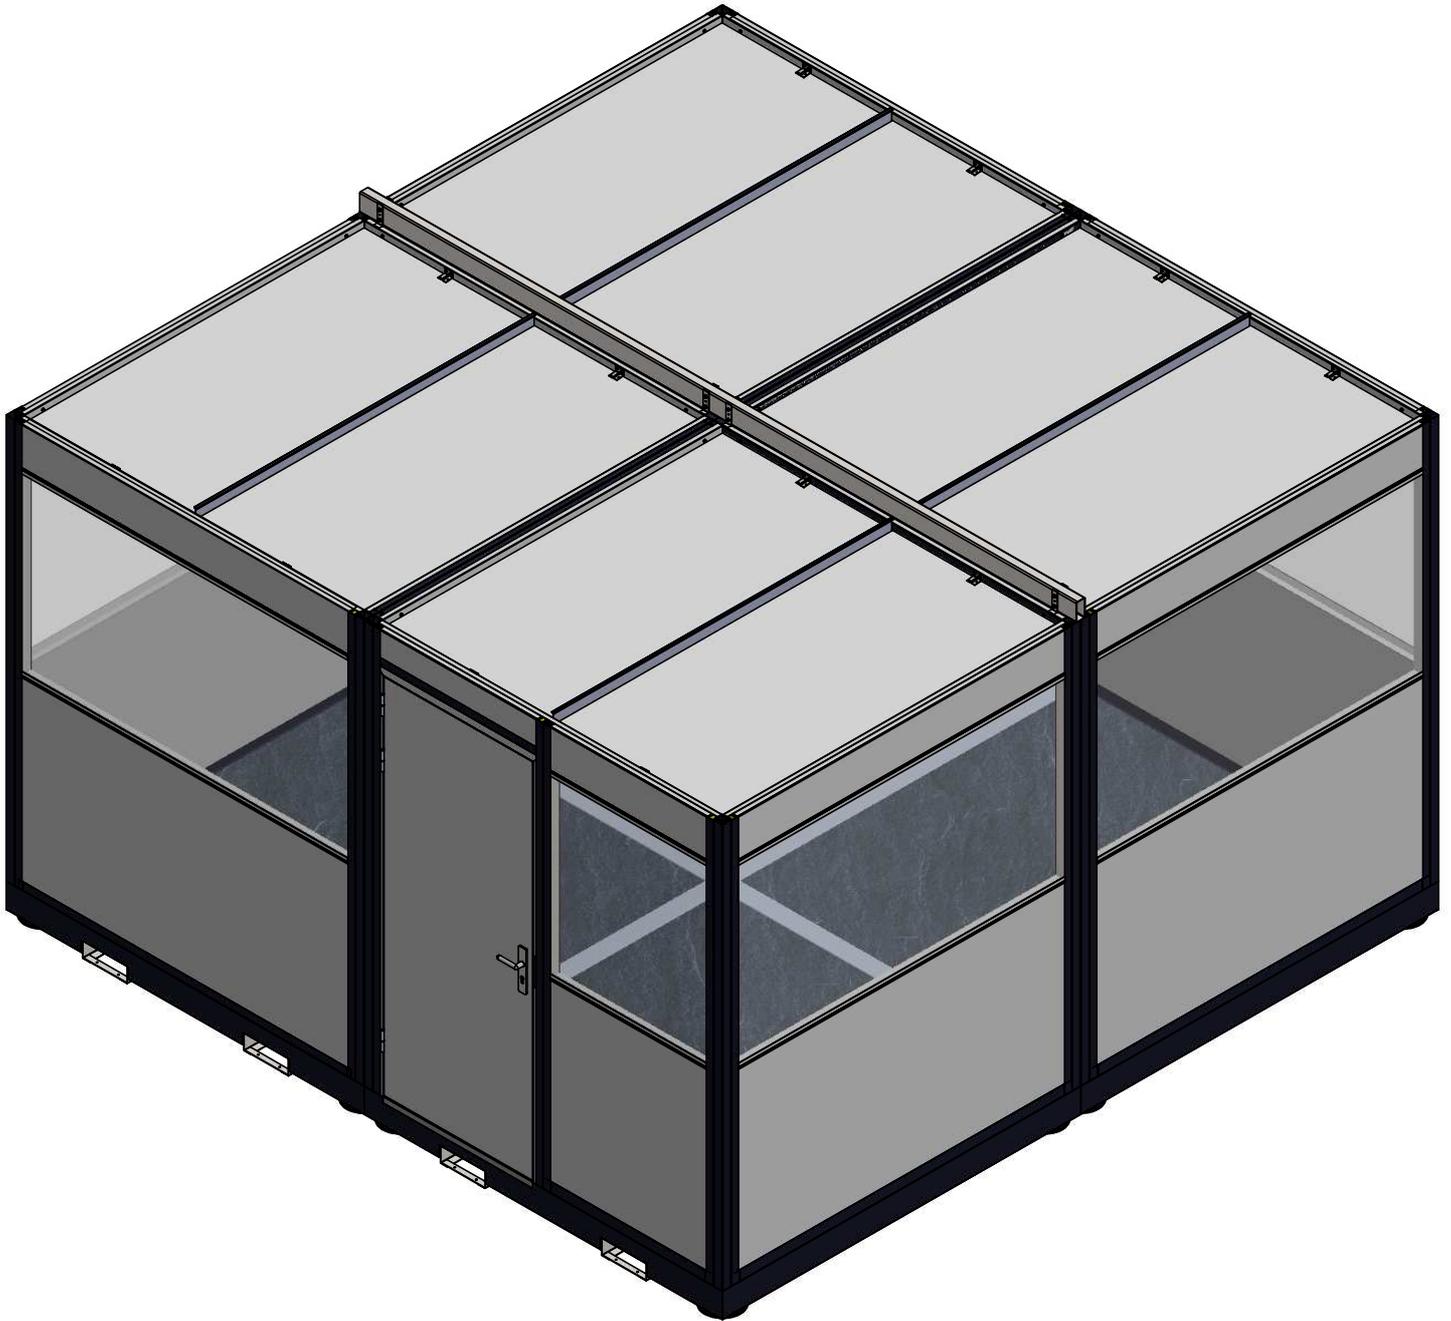

Suppression des poteaux provisoires et mise en place des seuils